


HALL 3

HALL 2

HALL 1

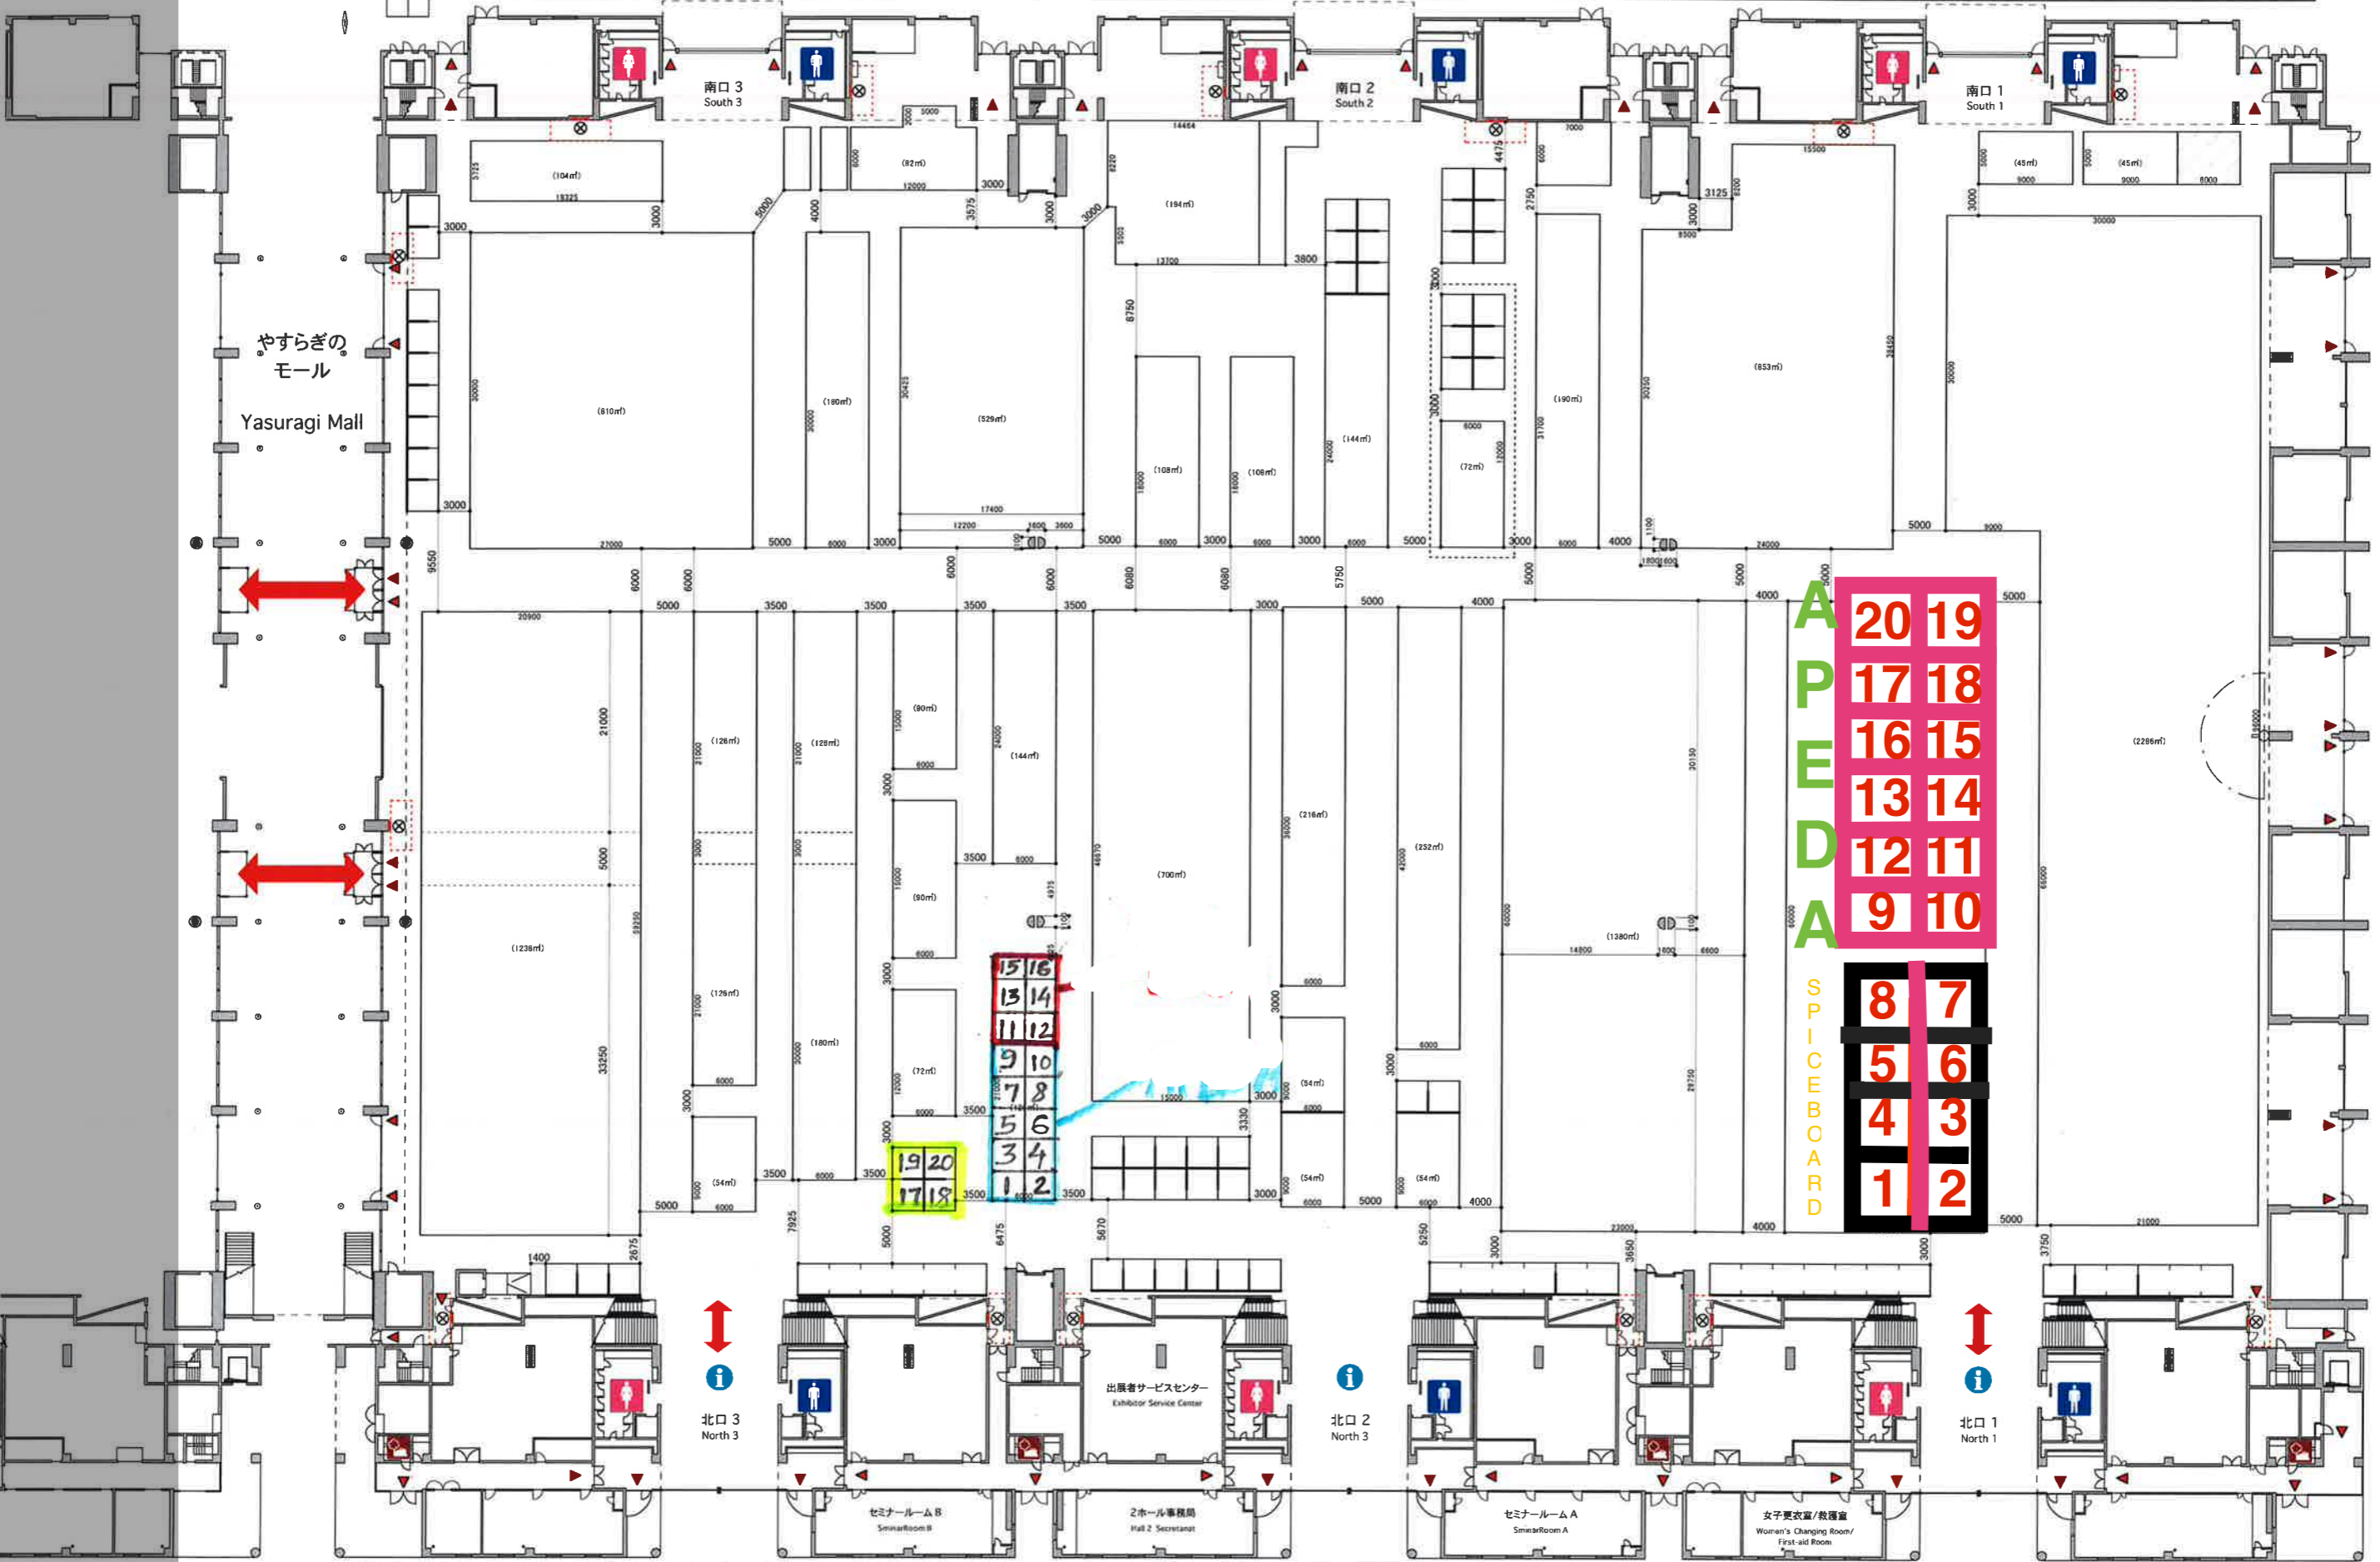

A
B
C
D
E
F

やすらぎの
モール
Yasuragi Mall





A 20 19
P 17 18
E 16 15
D 13 14
A 12 11
 9 10

S P I C E B O A R D

8 7
 5 6
 4 3
 1 2

15 16
 13 14
 11 12
 9 10
 7 8
 5 6
 3 4
 1 2

19 20
 17 18

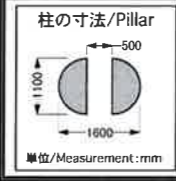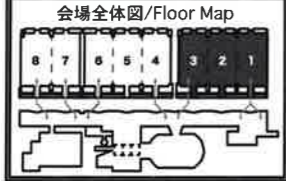

- | | |
|--------------------------|-----------------------------|
| 放水銃 Fire extinguisher | 電気ピット Electric Pit |
| 消火栓 Fire hydrant | 水道・ガスピット Water / Gas pit |
| 非常口 Emergency exit | サブピット Sub pit |
| 柱 Pillar | |

- | | |
|--------------------------------|-----------------------------------|
| ↑ 来場者出入口 Entrance | ? |
| ♂ ♀ トイレ Rest Room | インフォメーション Information |
| 🚿 給湯室 Hot-water Supply Room | i 検索コーナー Information Retrieval |

※諸事情により変更になる場合があります。SUBJECT TO CHANGE
 備名 FOODEX JAPAN 2015/基本小間割 HALL1-3
 縮尺 SCALE 1/600 (A3) 1/300 (A1) 作成日 DATE 2014.09.22.版数01 (REV.01)
 株式会社幕張メッセ(国際展示場 ホール 3・2・1)
 Makuhari Messe, Inc. (Exhibition Hall 3・2・1)